YERLEŞİM PLANI EK-3

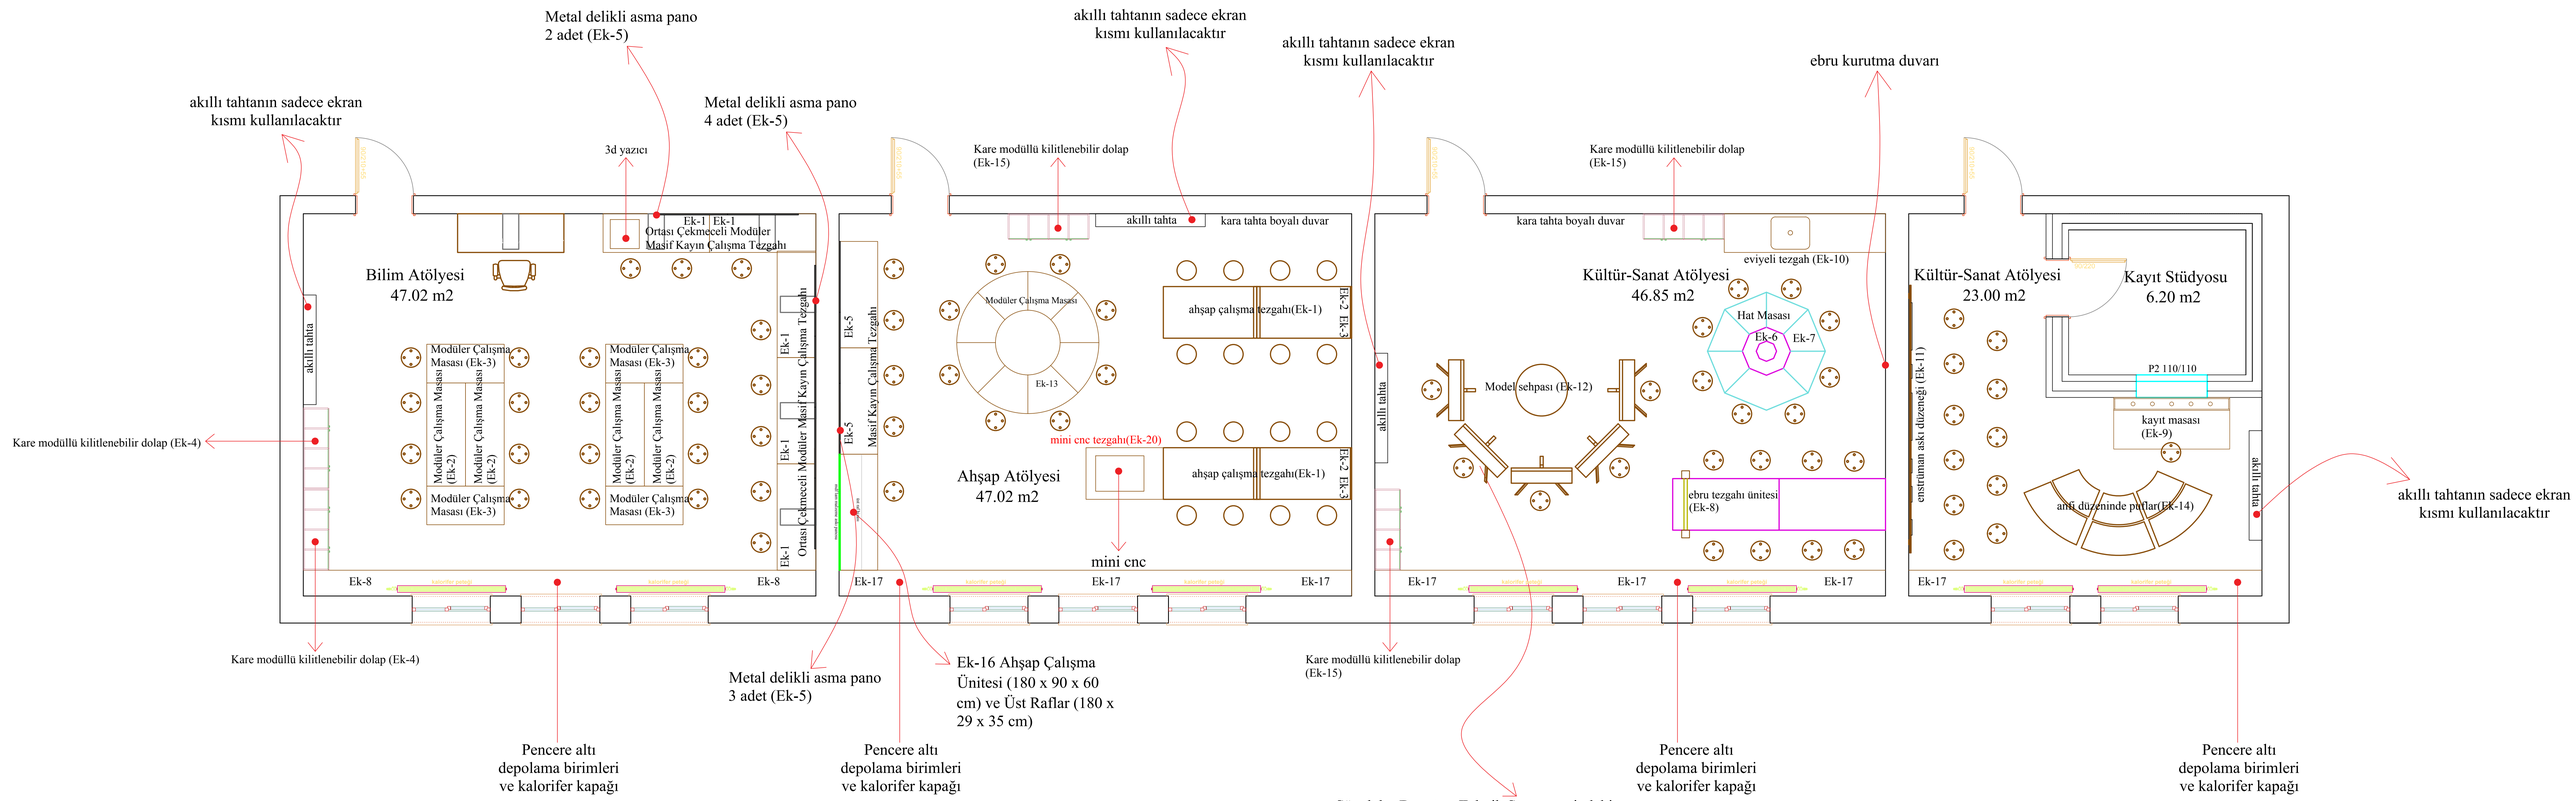

Notlar: 1-Bütün atölyelerde tabureler 30 adet alınacaktır.
Planda yer alan tabure adetleri dikkate alınmayacaktır.
2-Elektrik veya sıhhi tesisat için gerekli olan yerlerde en az 10 cm kalınlığında gazbeton duvar örülecektir.