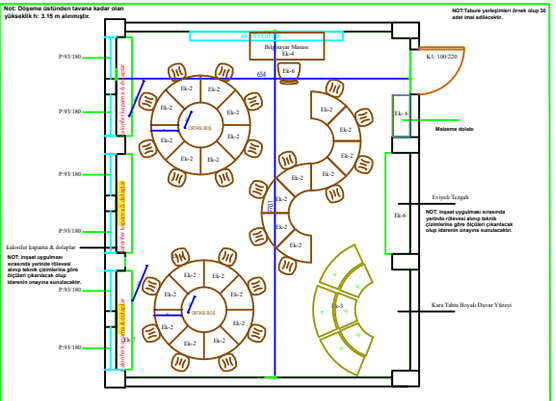

EK-1 GÖRSEL SANATLAR ATÖLYESİ ÖRNEK YERLEŞİM PLANI 48 m2

NOT: Yerleşim planı sadece örnek olup (fikir vermek için oluşturulmuştur), mevcut binada ayrılan mekanın formu ve durumu için yeniden yerleşim planı oluşturulup idarenin onayına sunulacaktır.

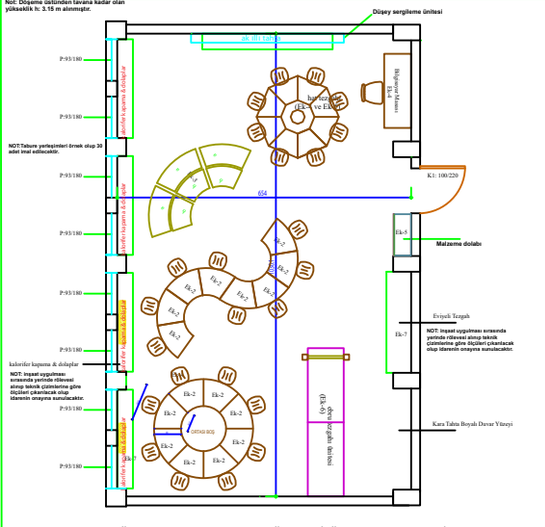

EK-1 GÖRSEL SANATLAR ATÖLYESİ ÖRNEK YERLEŞİM PLANI 65 m2
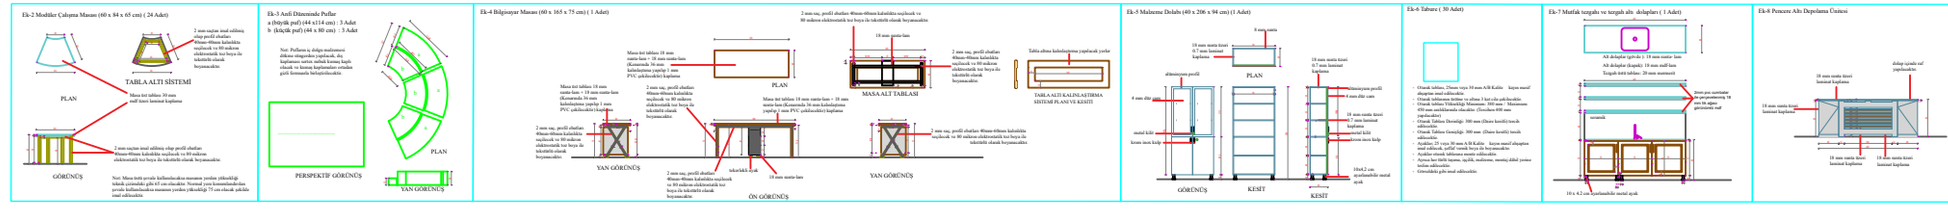
NOT: Yerleşim planı sadece örnek olup (fikir vermek için oluşturulmuştur), mevcut binada ayrılan mekanın formu ve durumu için yeniden yerleşim planı oluşturulup idarenin onayına sunulacaktır.