


# YERLEŞİM PLANI EK-1

Şövaleler Donatım Teknik Şartnamesindeki sayıda olacaktır. Yerleşim baz alınmayacaktır.

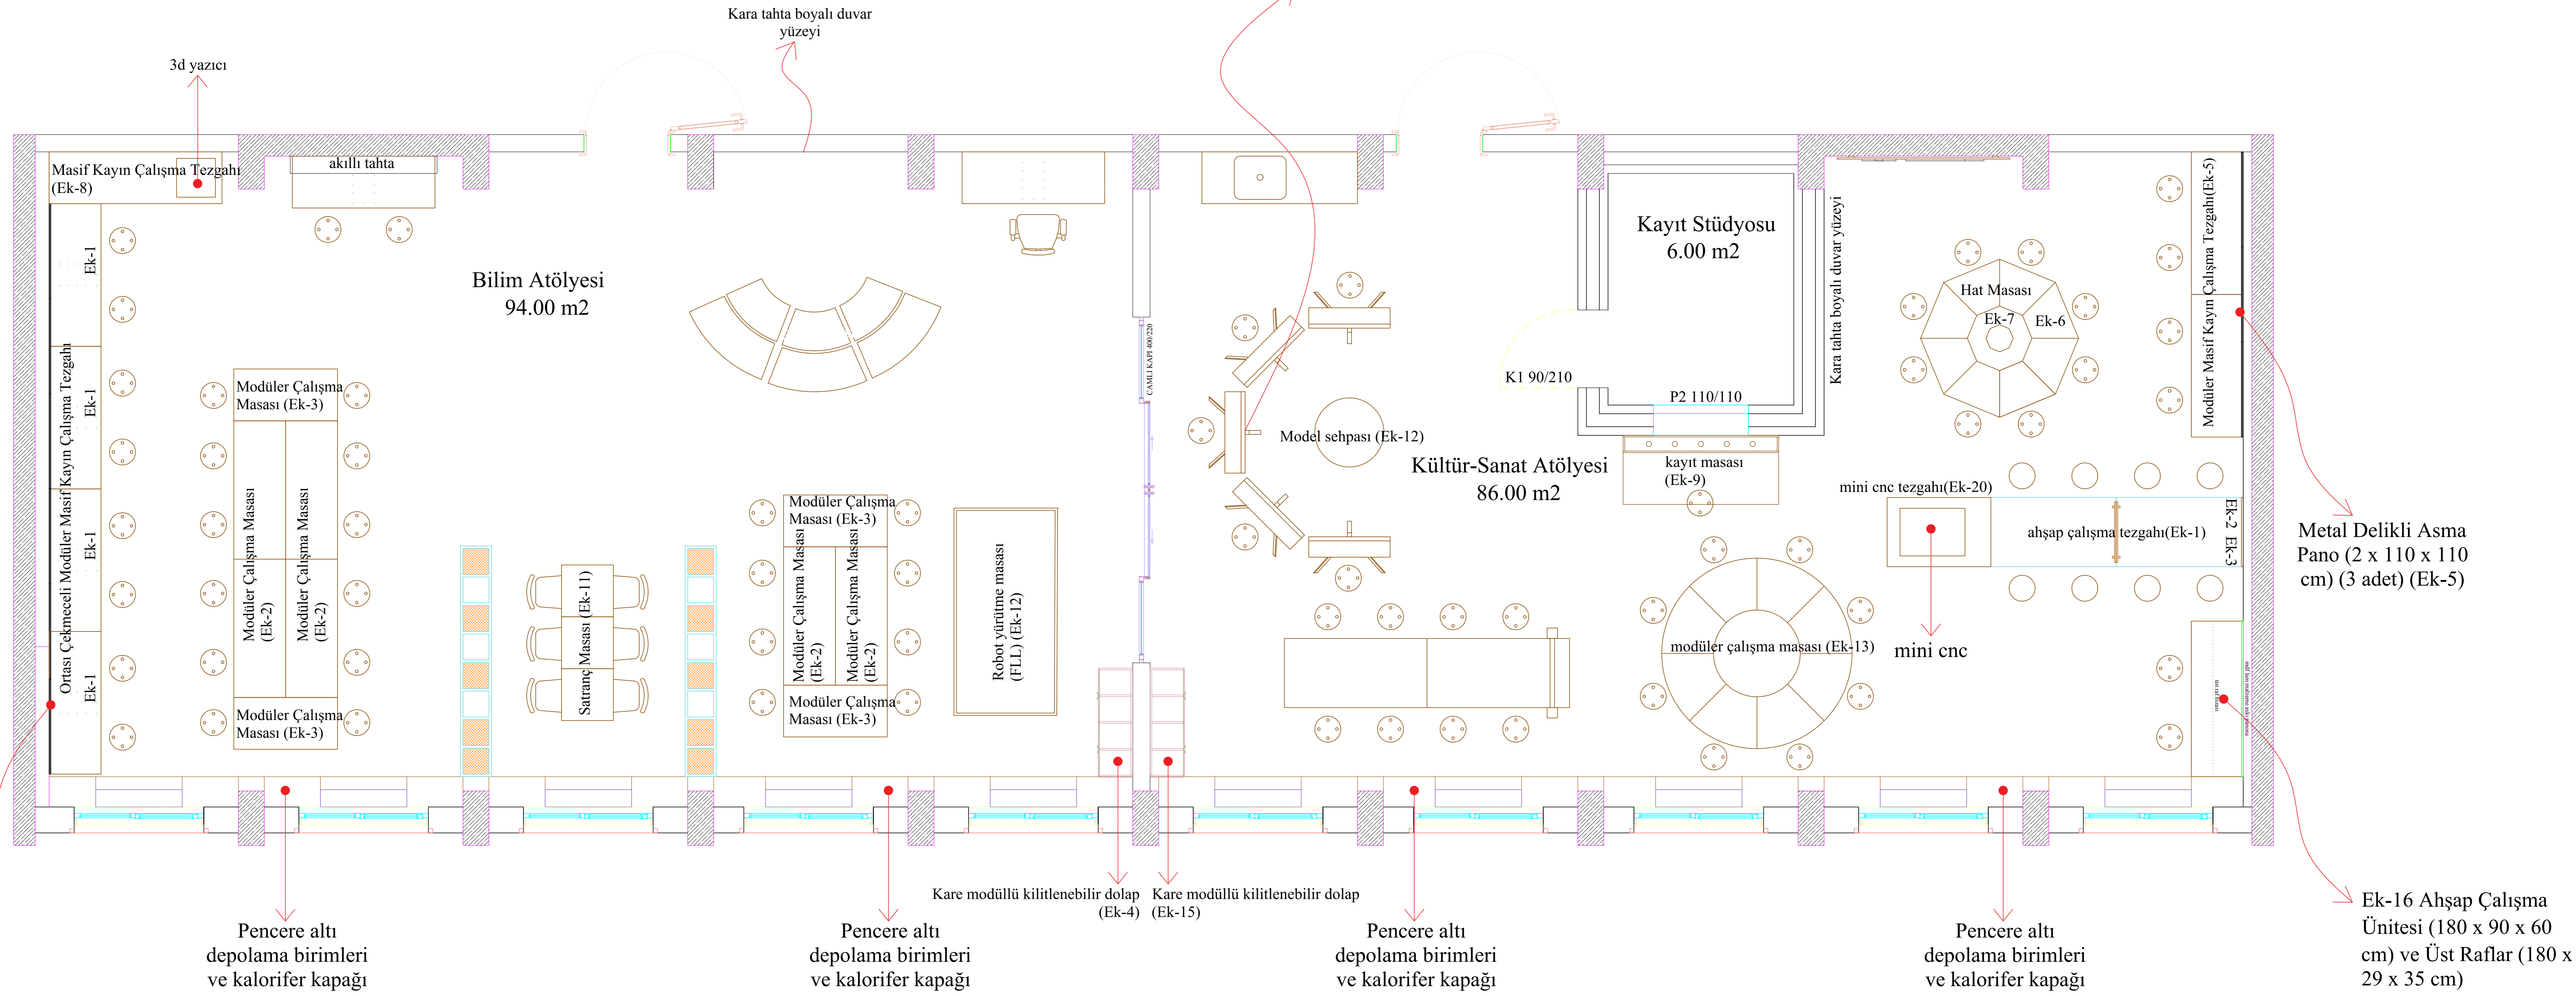

Notlar: 1-Bütün atölyelerde tabureler 30 adet alınacaktır. Planda yer alan tabure adetleri dikkate alınmayacaktır. 2-Elektrik veya sıhhi tesisat için gerekli olan yerlerde en az 10 cm kalınlığında gazbeton duvar örülecektir.